




Freie und Hansestadt Hamburg Flächennutzungsplan


Flächennutzungsplanänderung F03/16
Wohnen nördlich Poppenbütteler Weg
in Hummelsbüttel

M 1 : 20 000

Aktueller Flächennutzungsplan

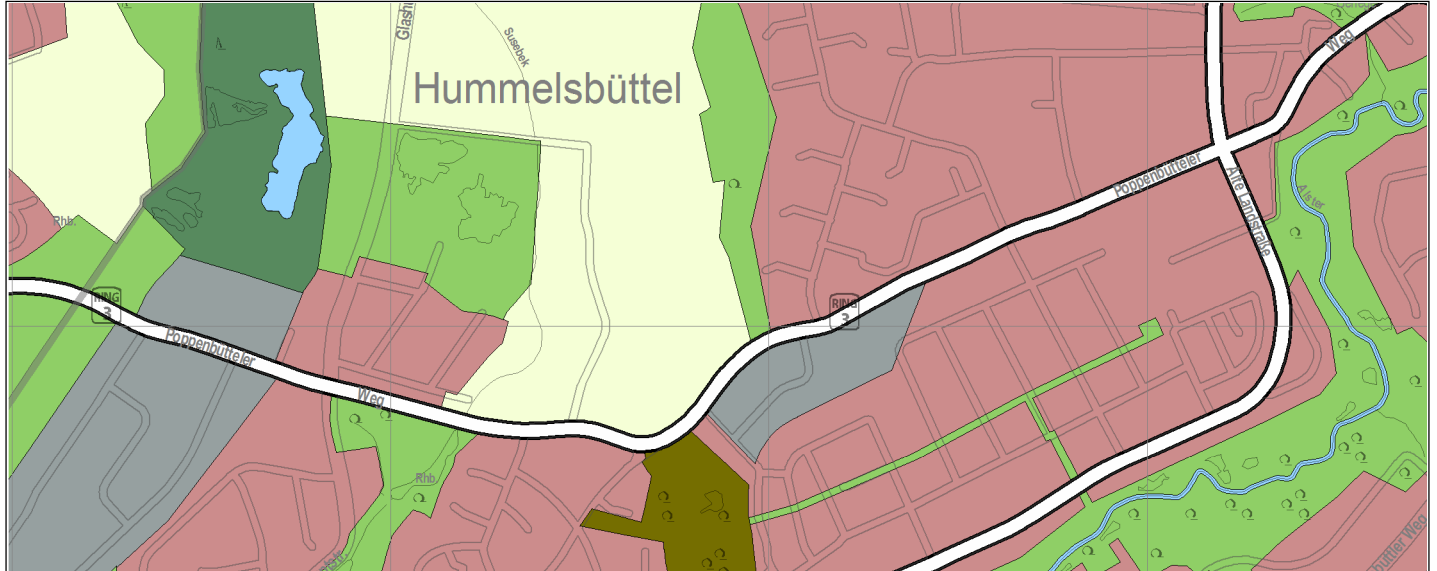

Flächennutzungsplanänderung

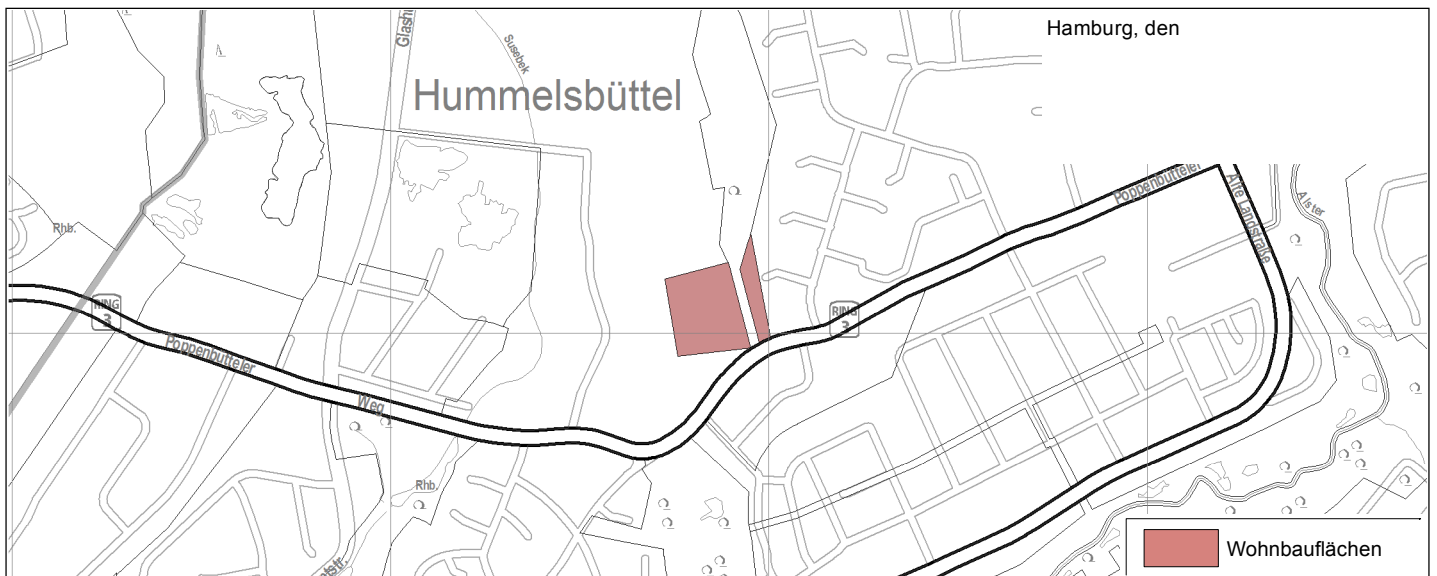

Geänderter Flächennutzungsplan

